
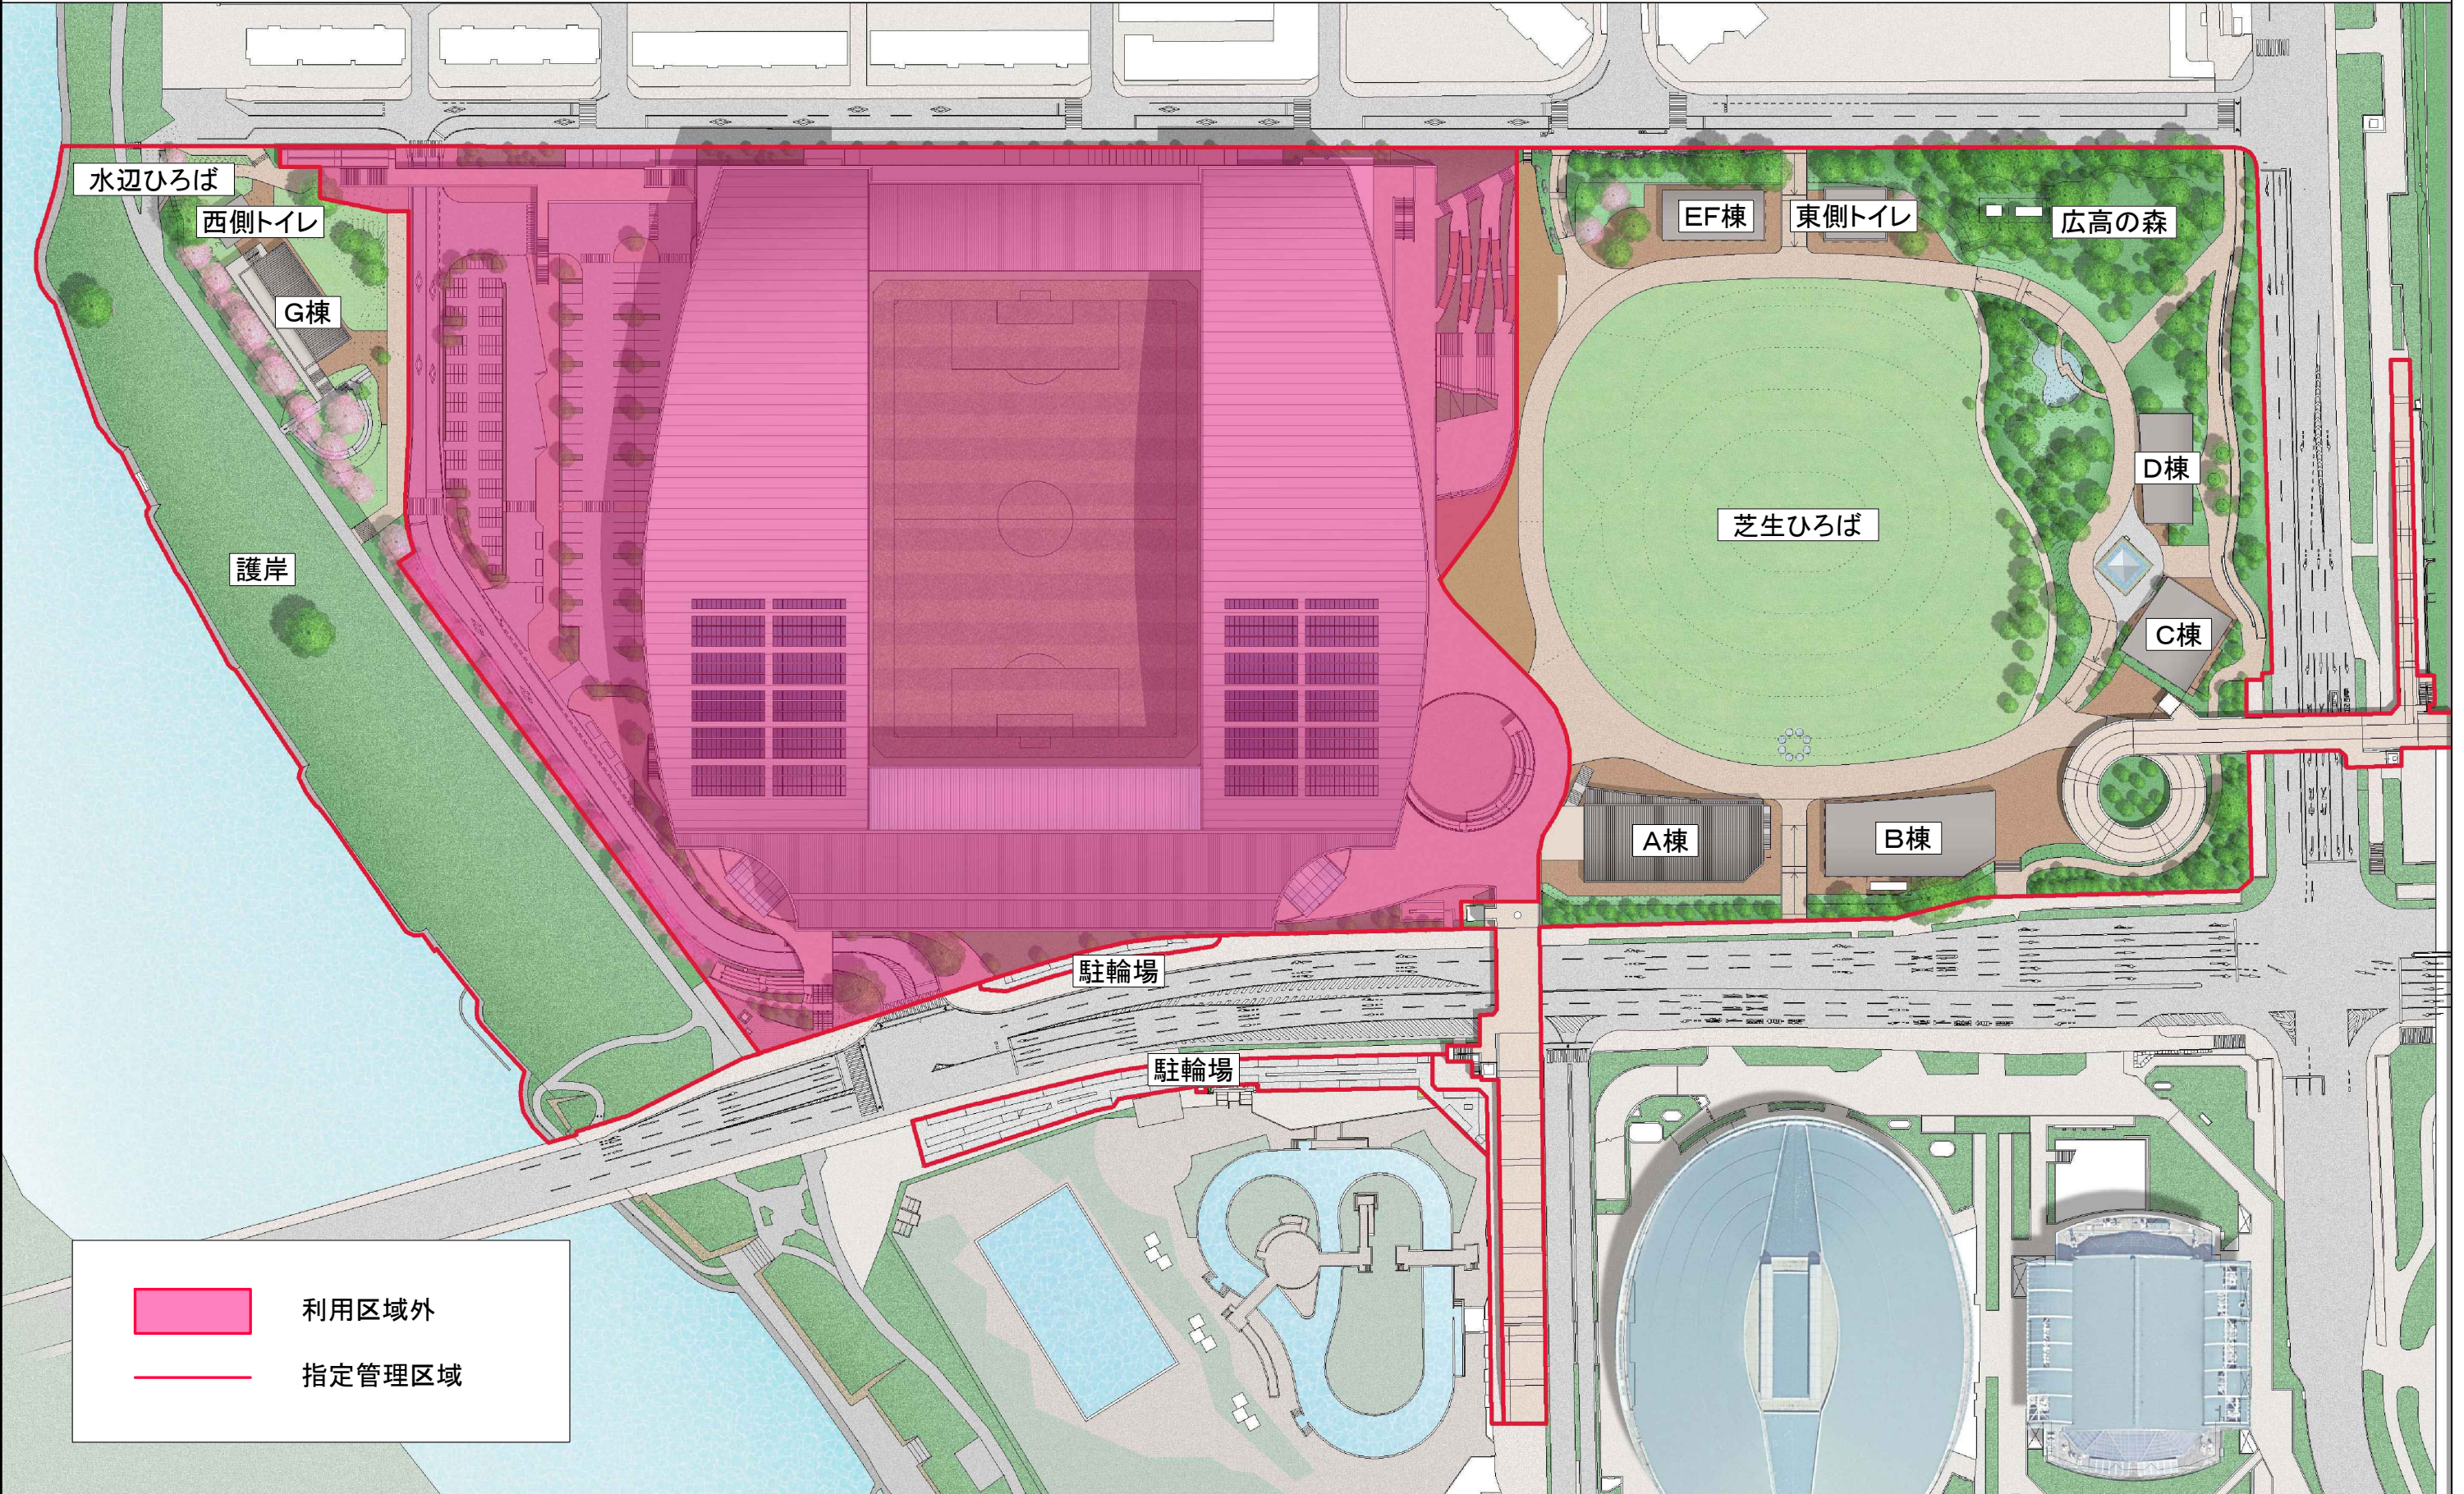




中央公園広場エリア 全体平面図 (A3 S=1/1500)

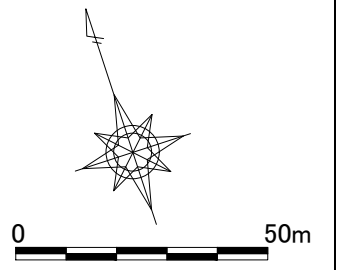

Legend:

- 利用区域外 (Outside Utilization Area) - Pink shaded area
- 指定管理区域 (Designated Management Area) - Red line

芝生ひろば全体図 (A3:S=1/800)

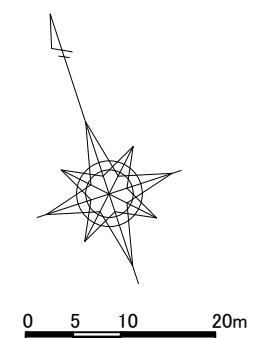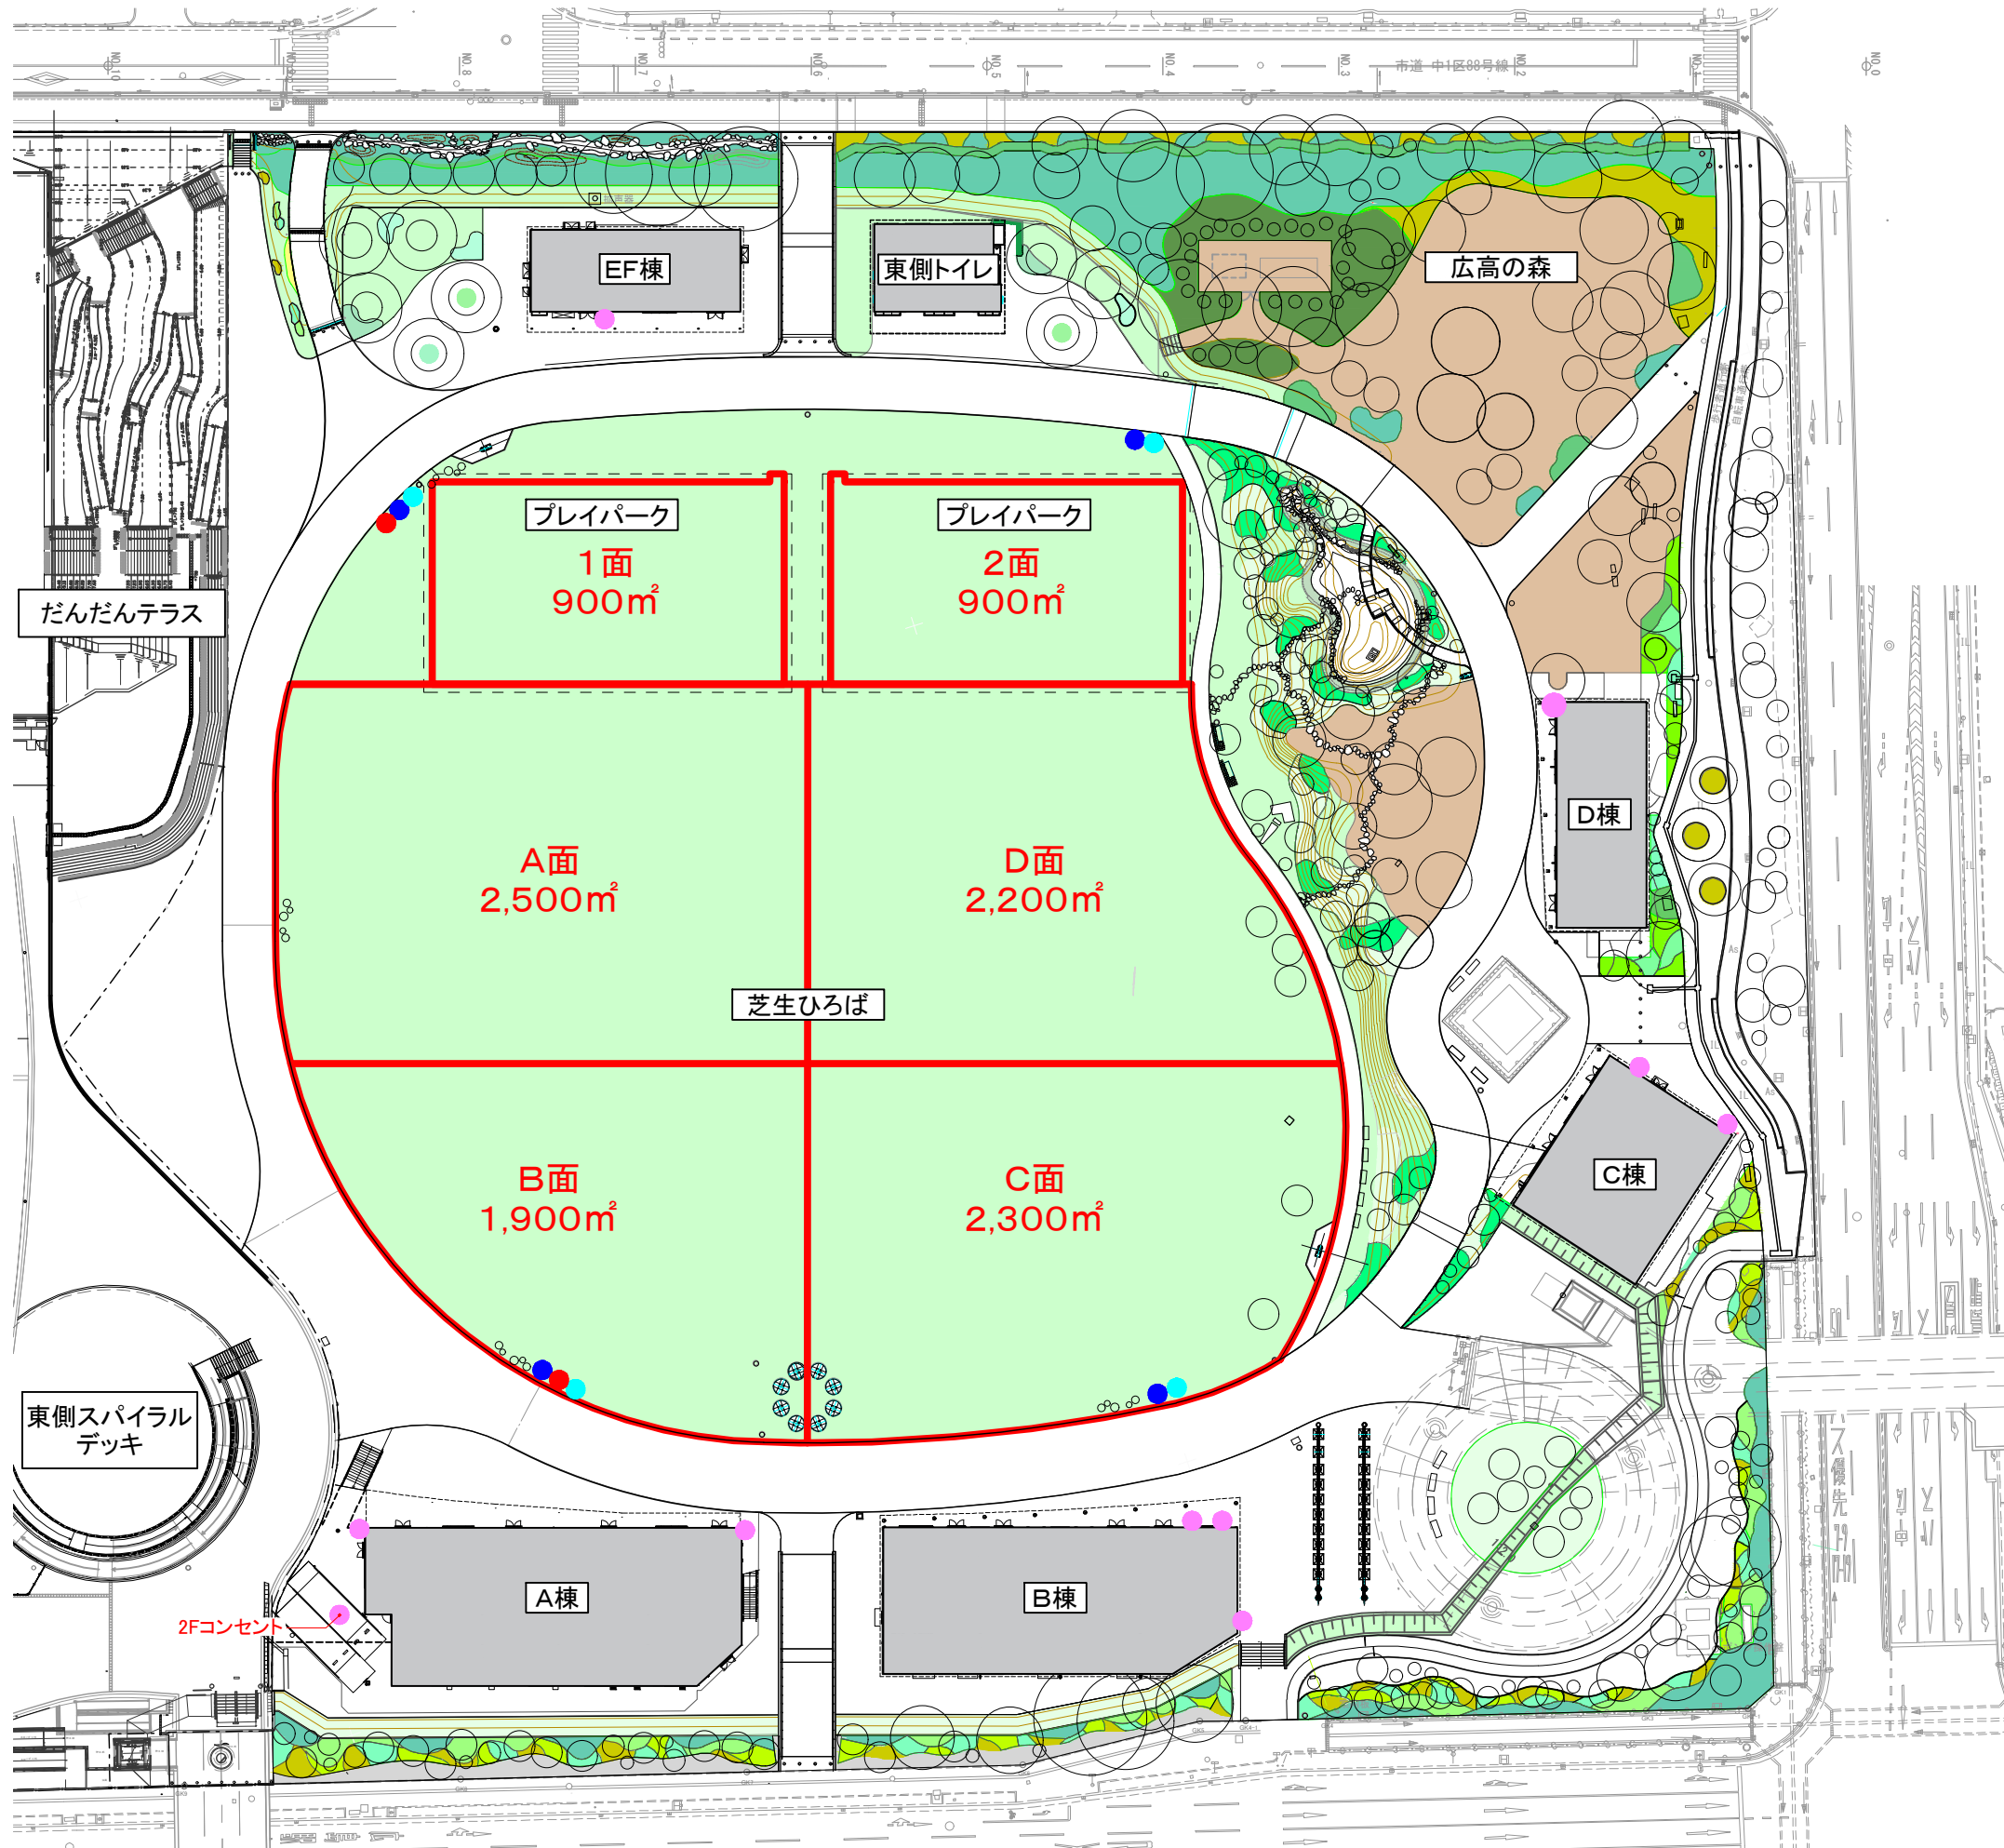

- イベント用設備等凡例
- 給水
 - 排水枳
 - 分電盤
 - コンセント