
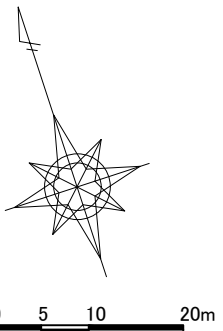


芝生ひろば全体図 (A3:S=1/800)

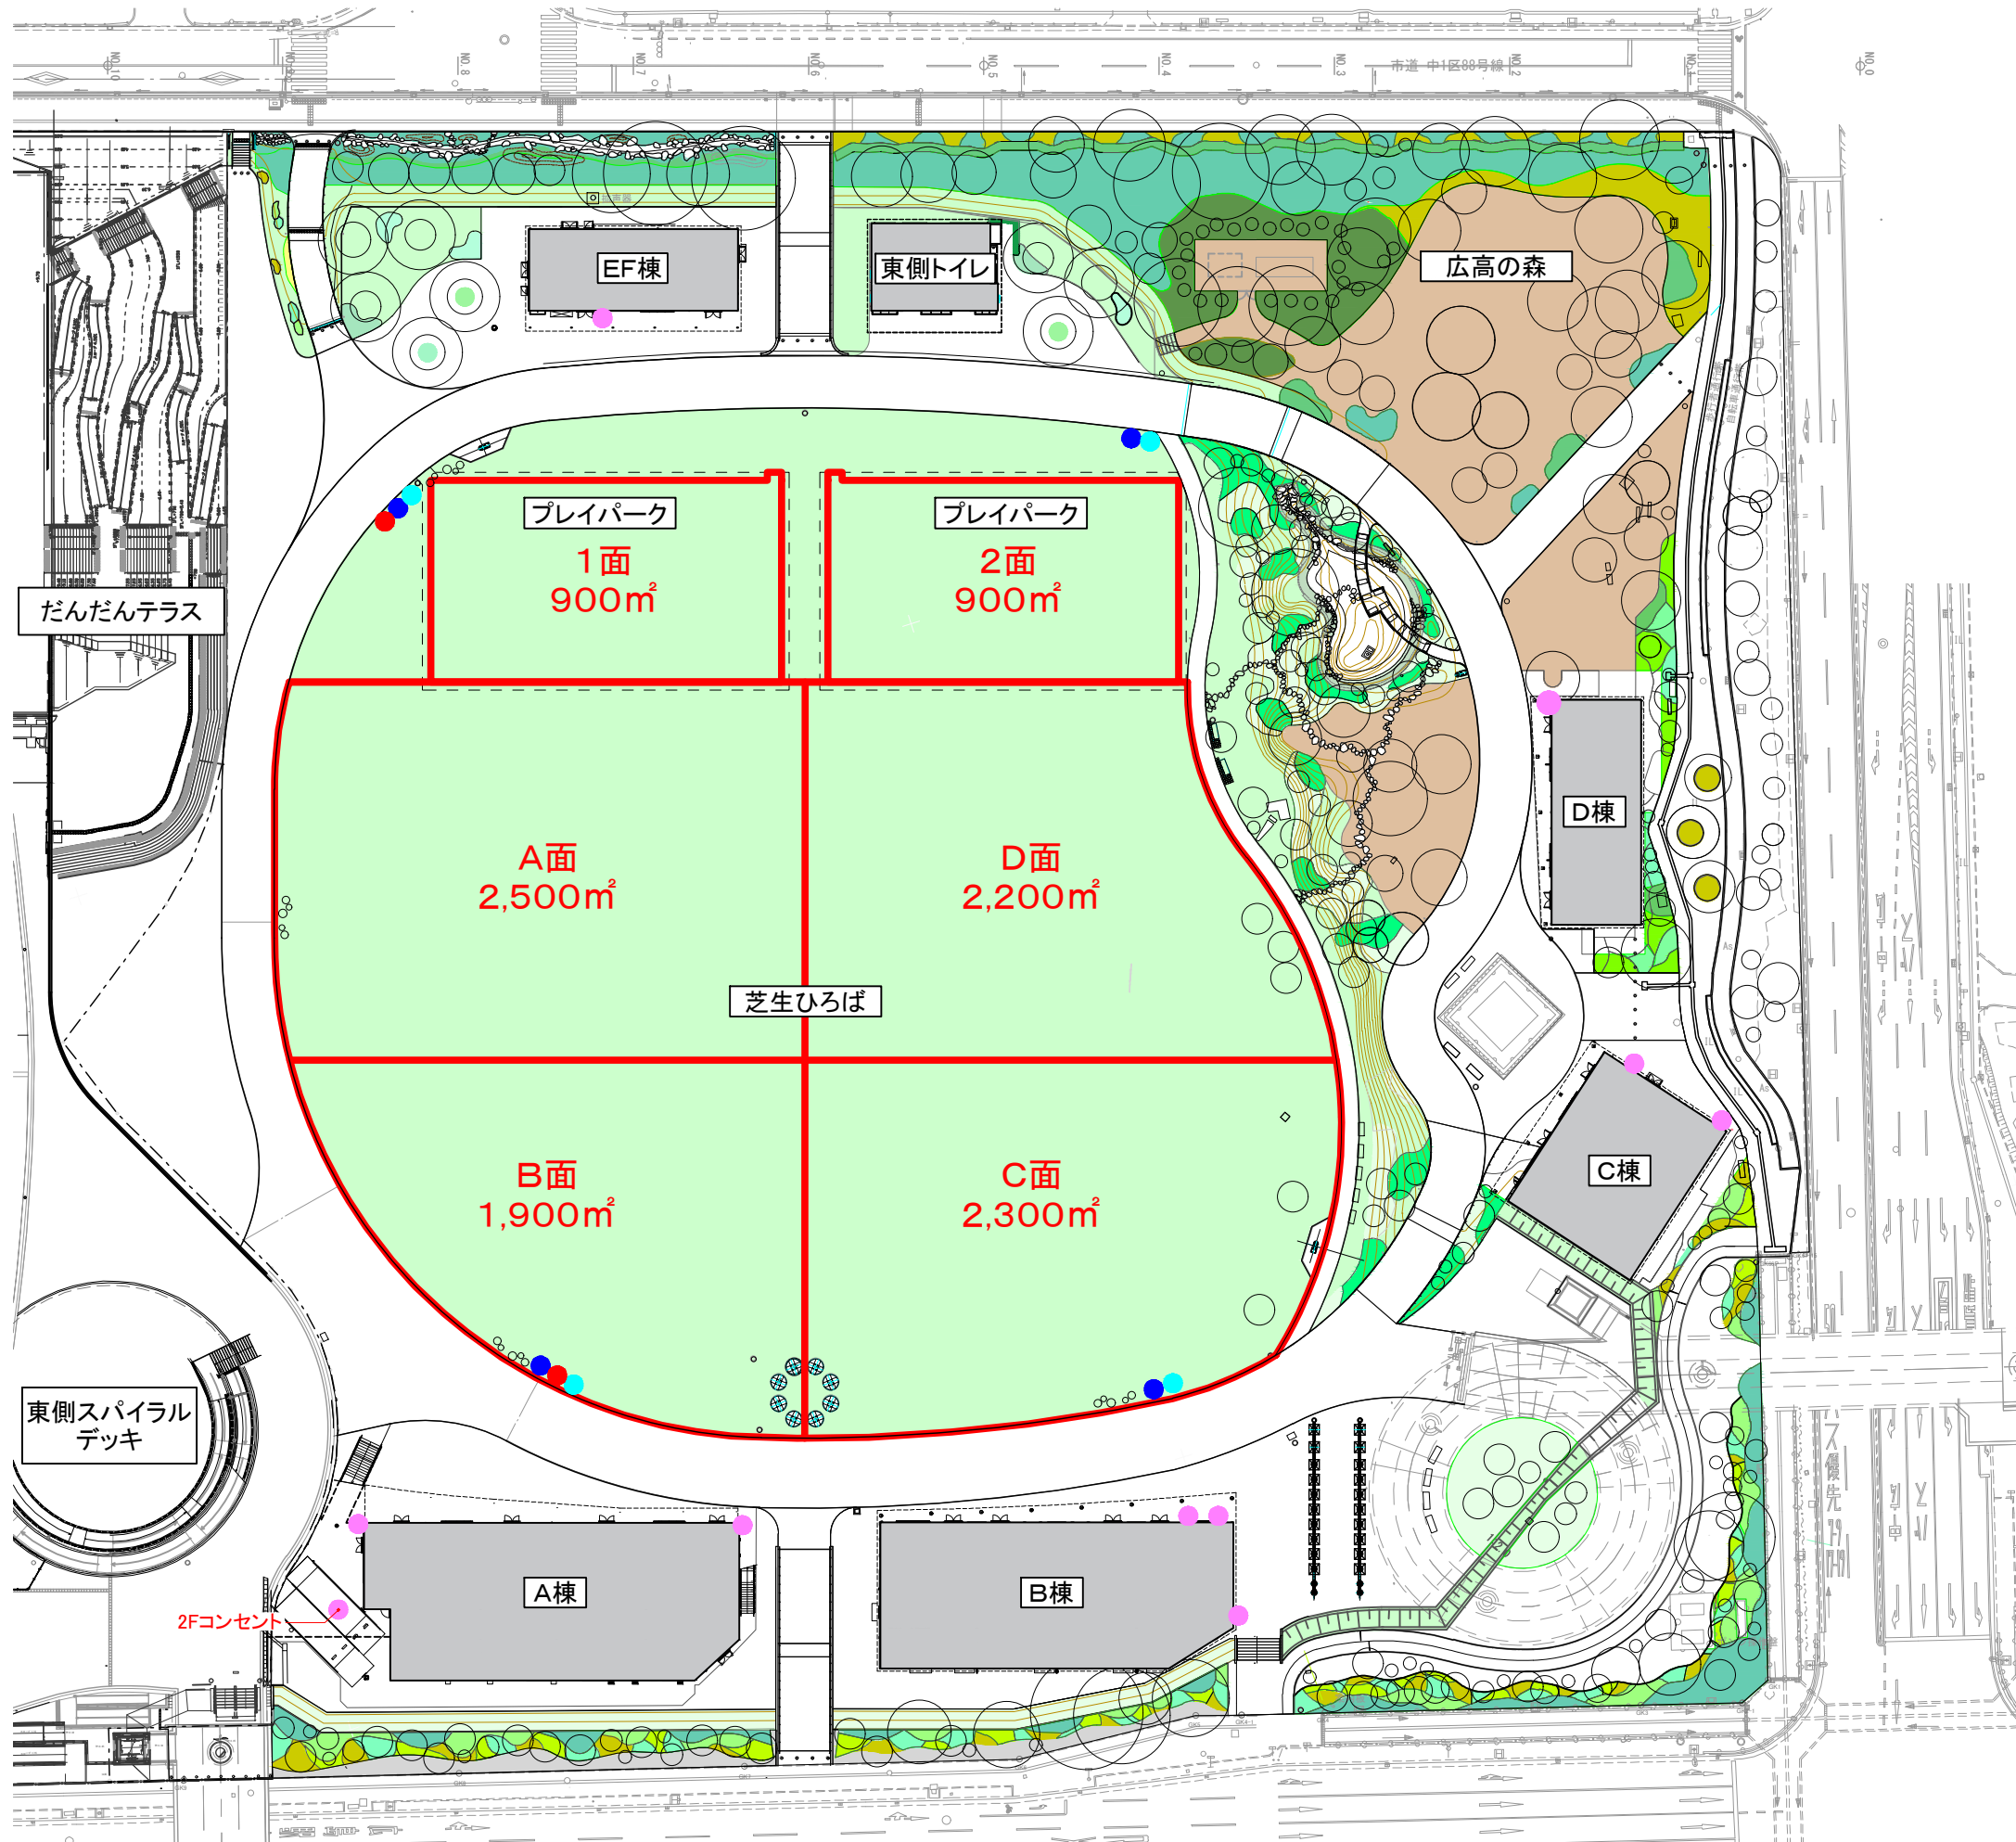

イベント用設備等凡例

- 給水
- 排水枳
- 分電盤
- コンセント