

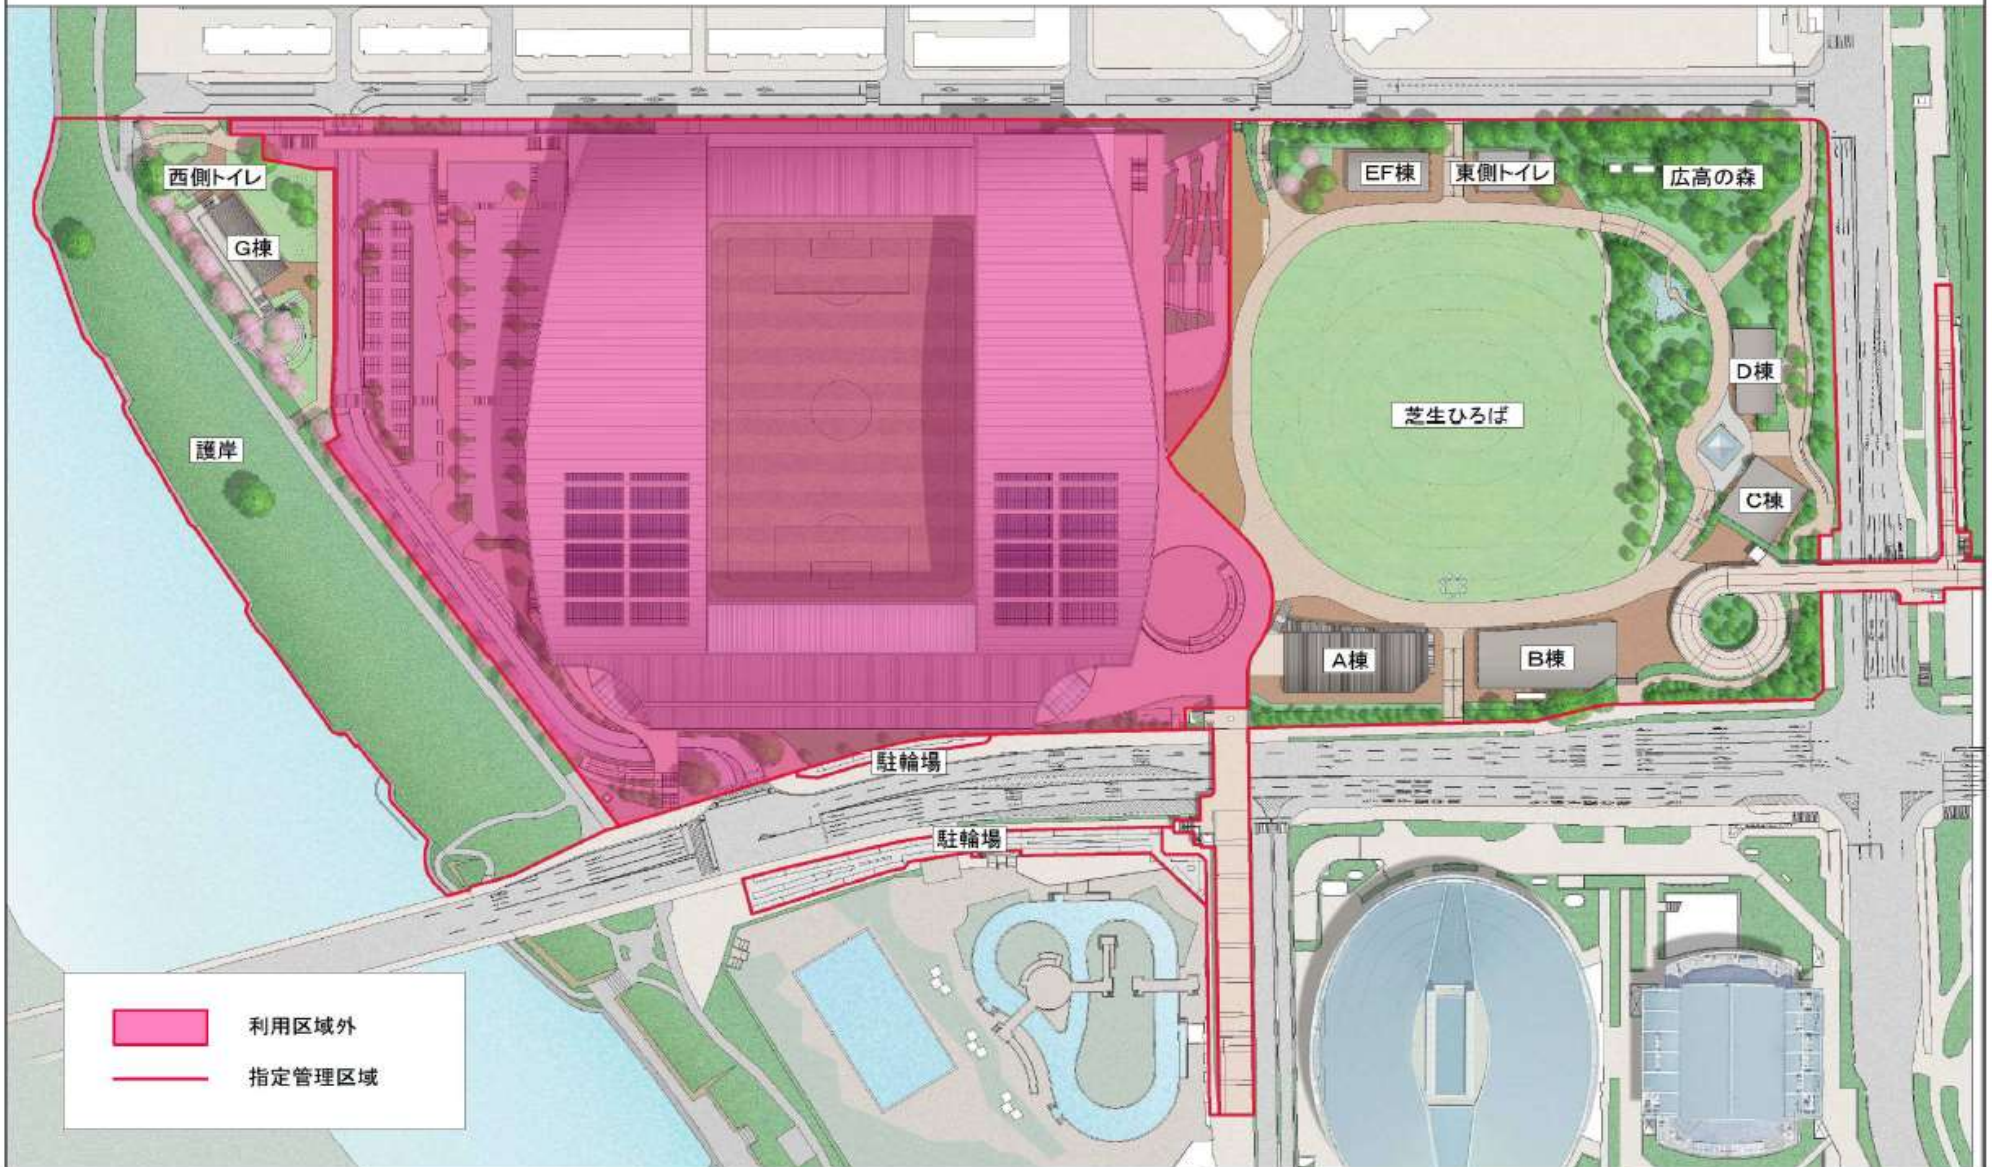



中央公園広場エリア 全体平面図 (A3 S=1/1500)

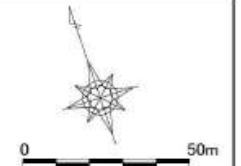

中央公園広場エリア 全体平面図 (A3 S=1/1500)

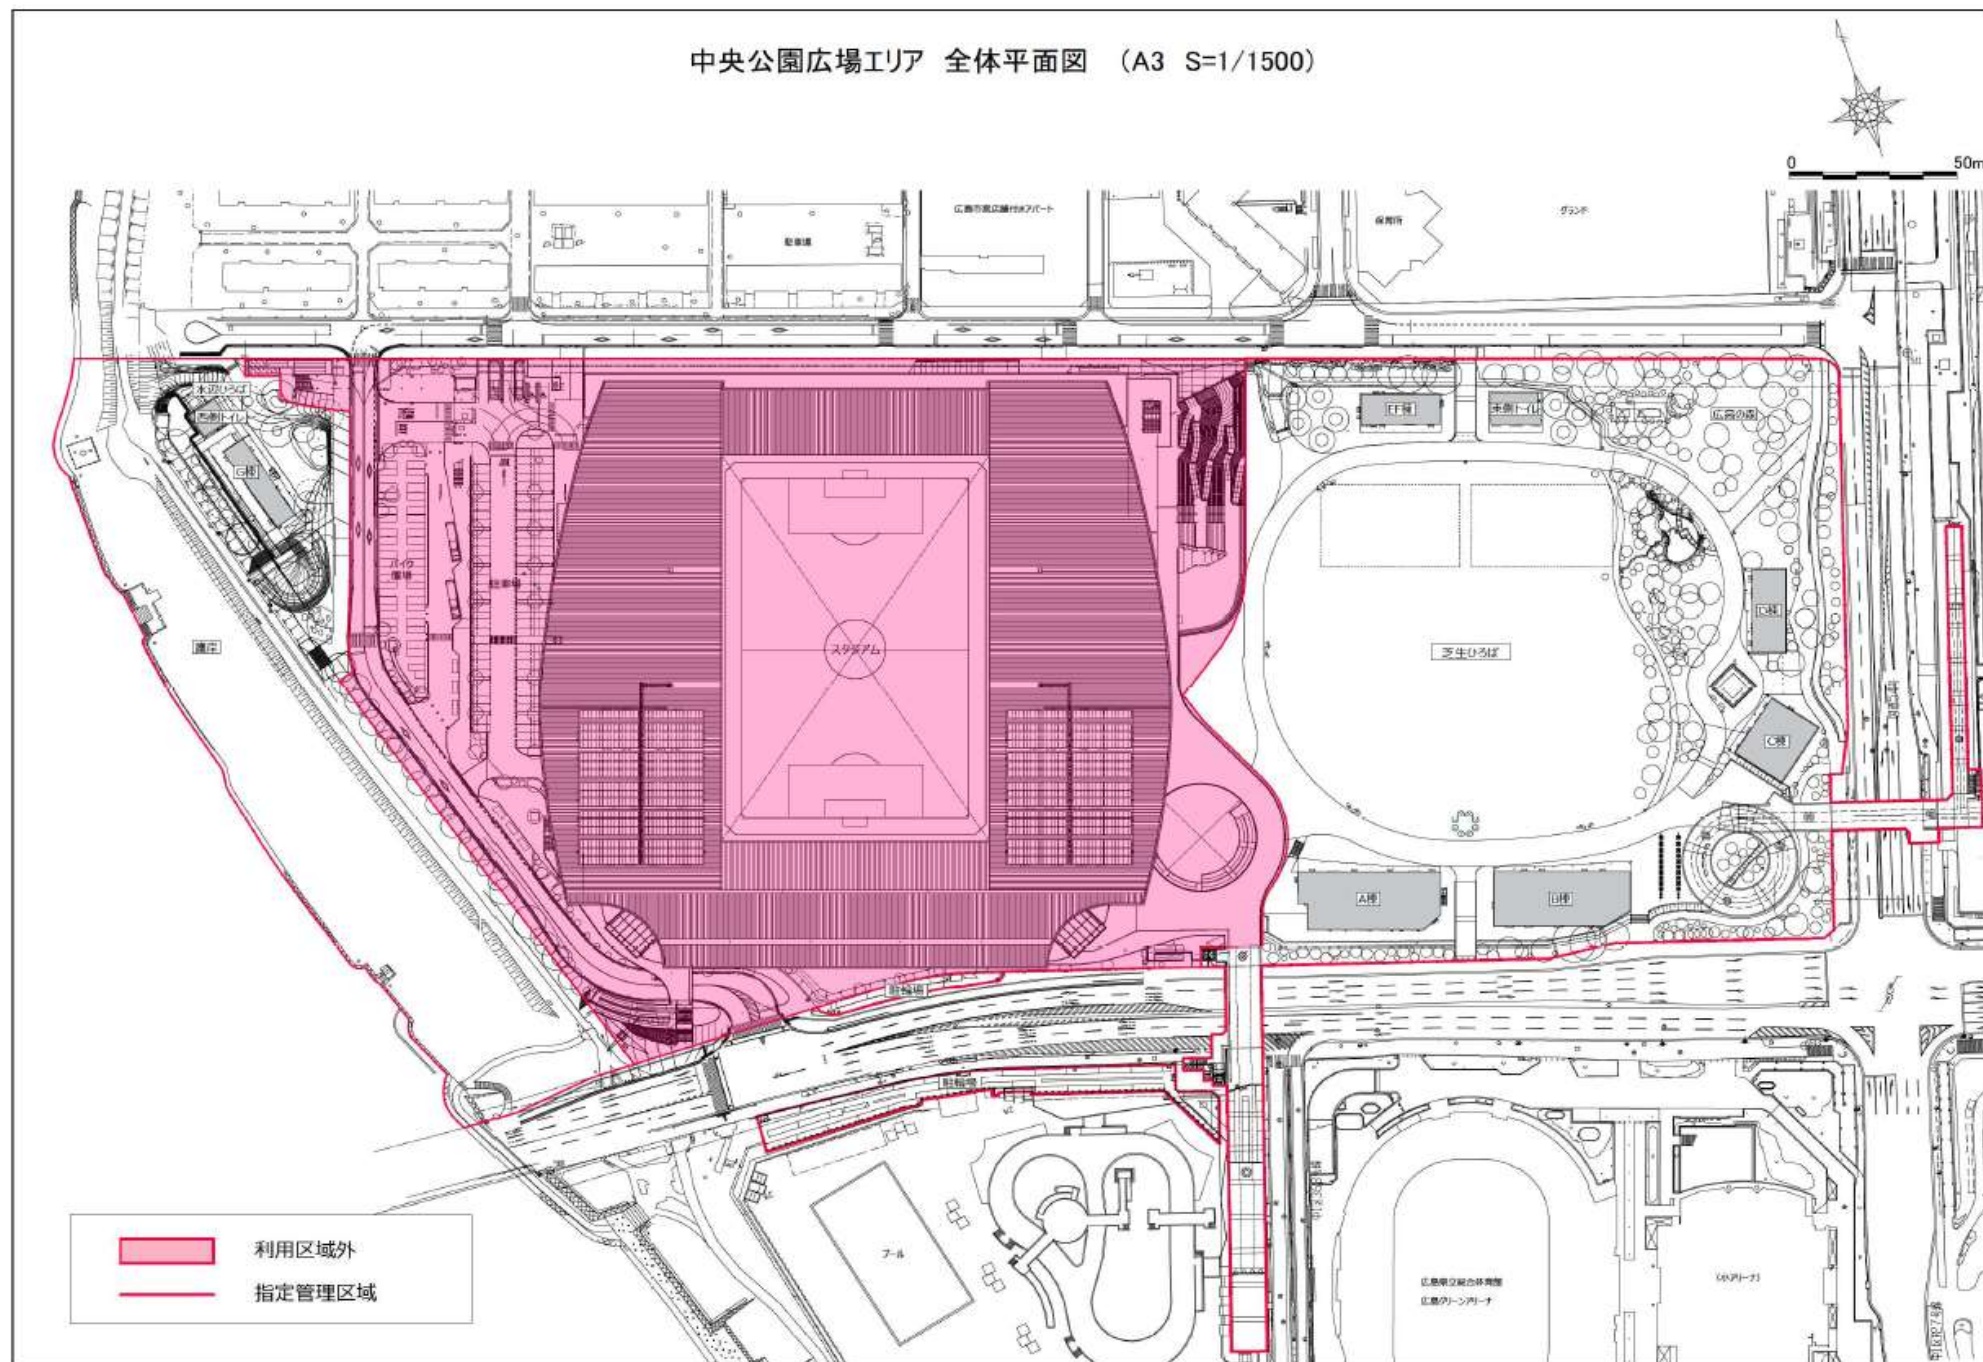

芝生ひろば全体図 (A3:S=1/800)

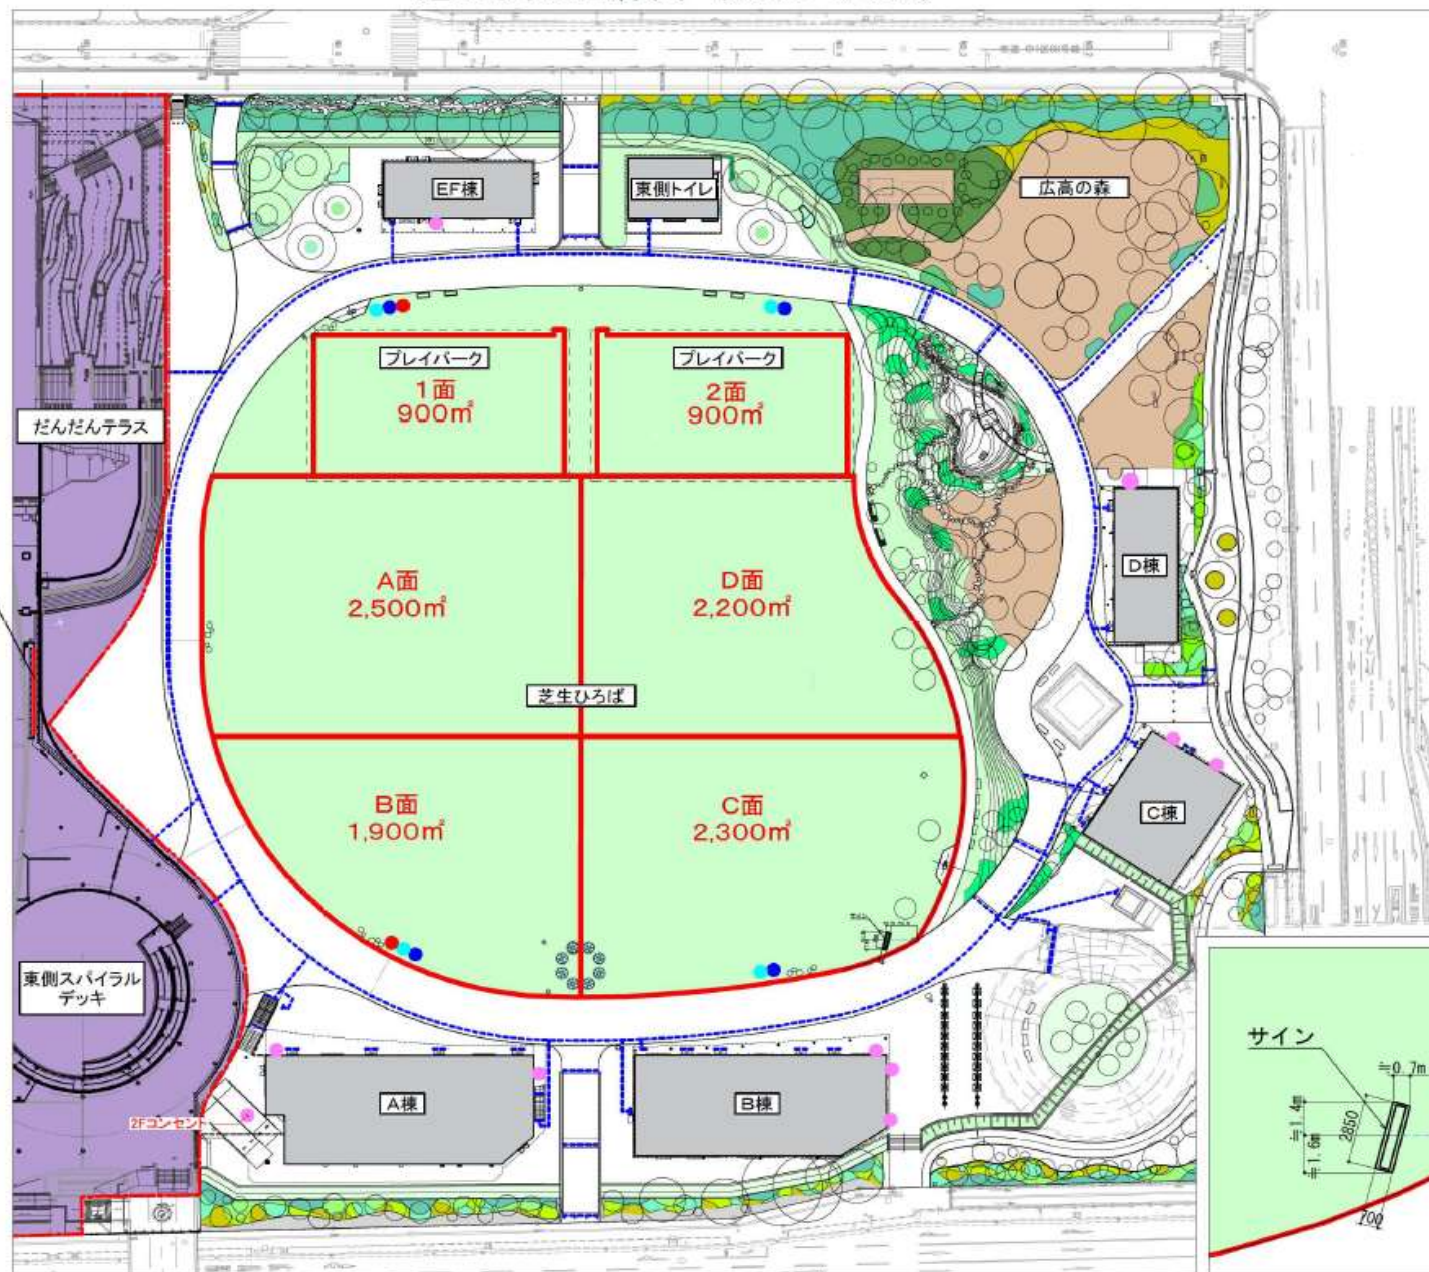


パークビジョン

イベント用設備等凡例

- 給水
- 排水枳
- 分電盤
- コンセント
- 誘導ブロック
- サンプルチェ広島
指定管理範囲



サイン (A3:S=1/200)

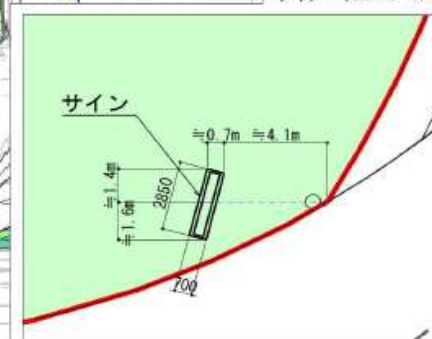


芝生ひろば全体図 (A3:S=1/800)



パークビジョン

イベント用設備等凡例

- 給水
- 排水桝
- 分電盤
- コンセント
- 誘導ブロック
- サンプルッチェ広島
指定管理範囲

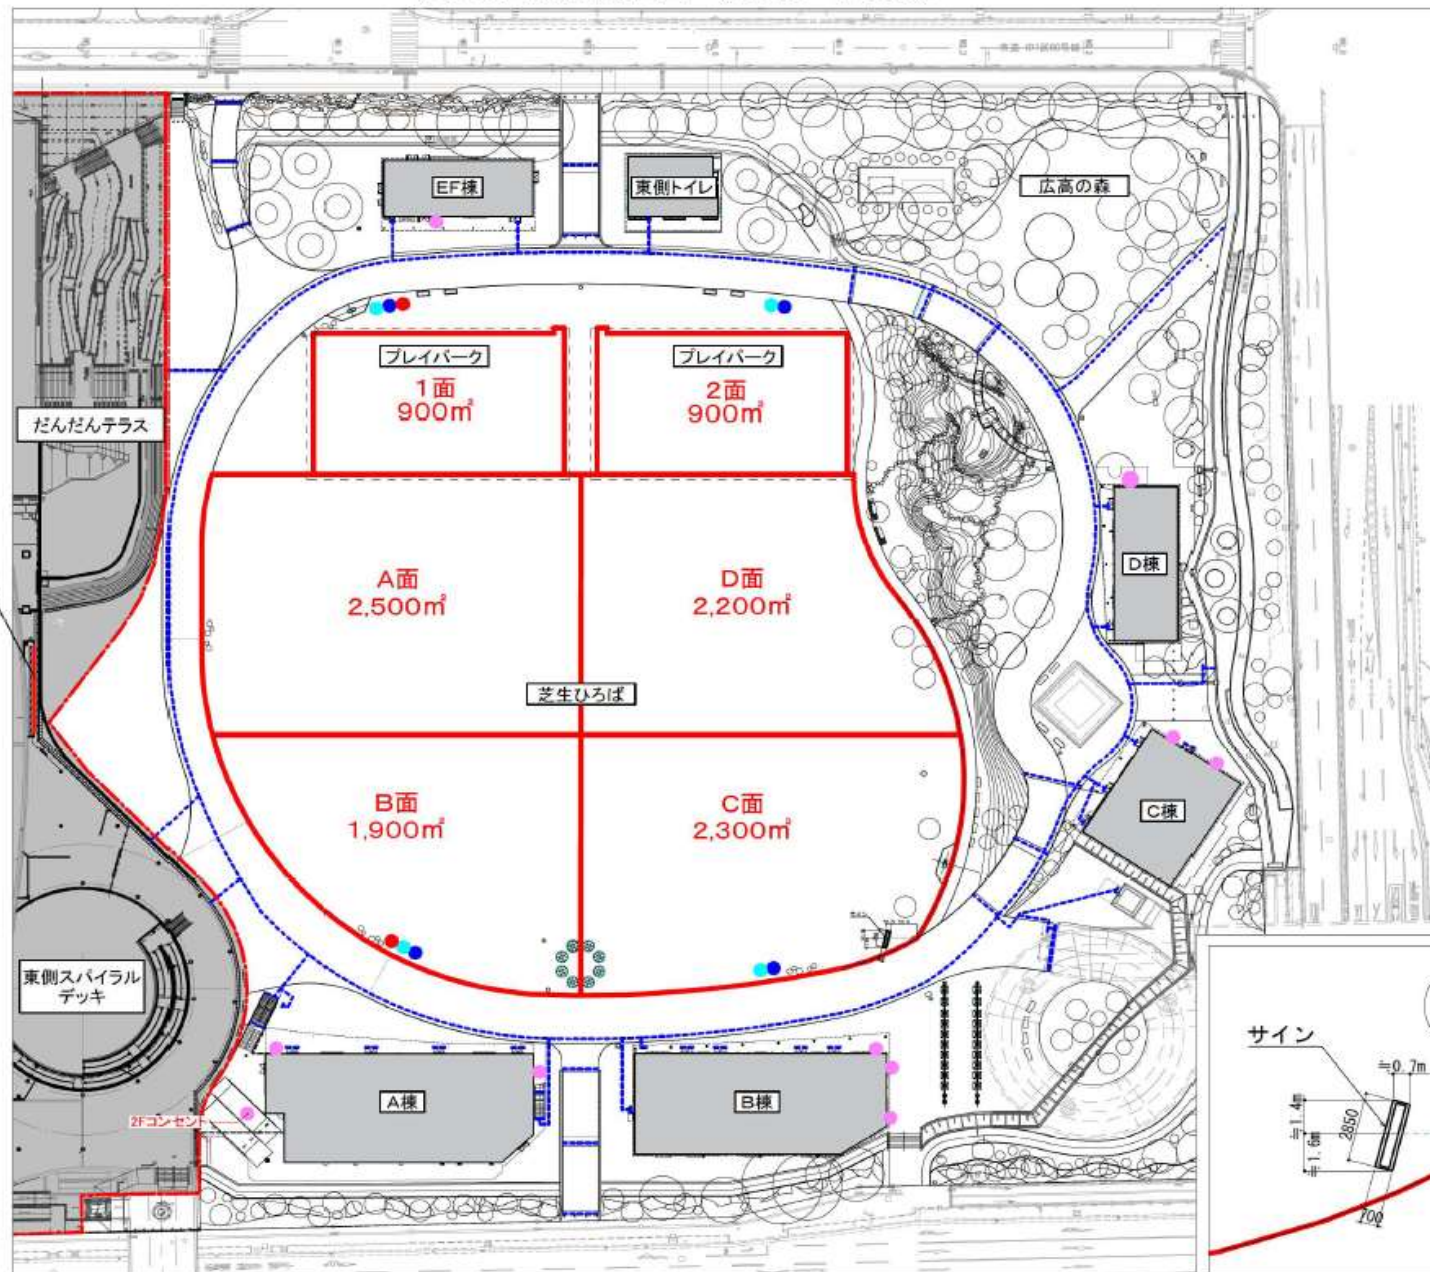

サイン (A3:S=1/200)

