

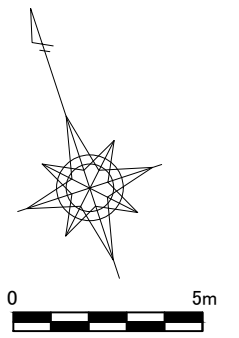
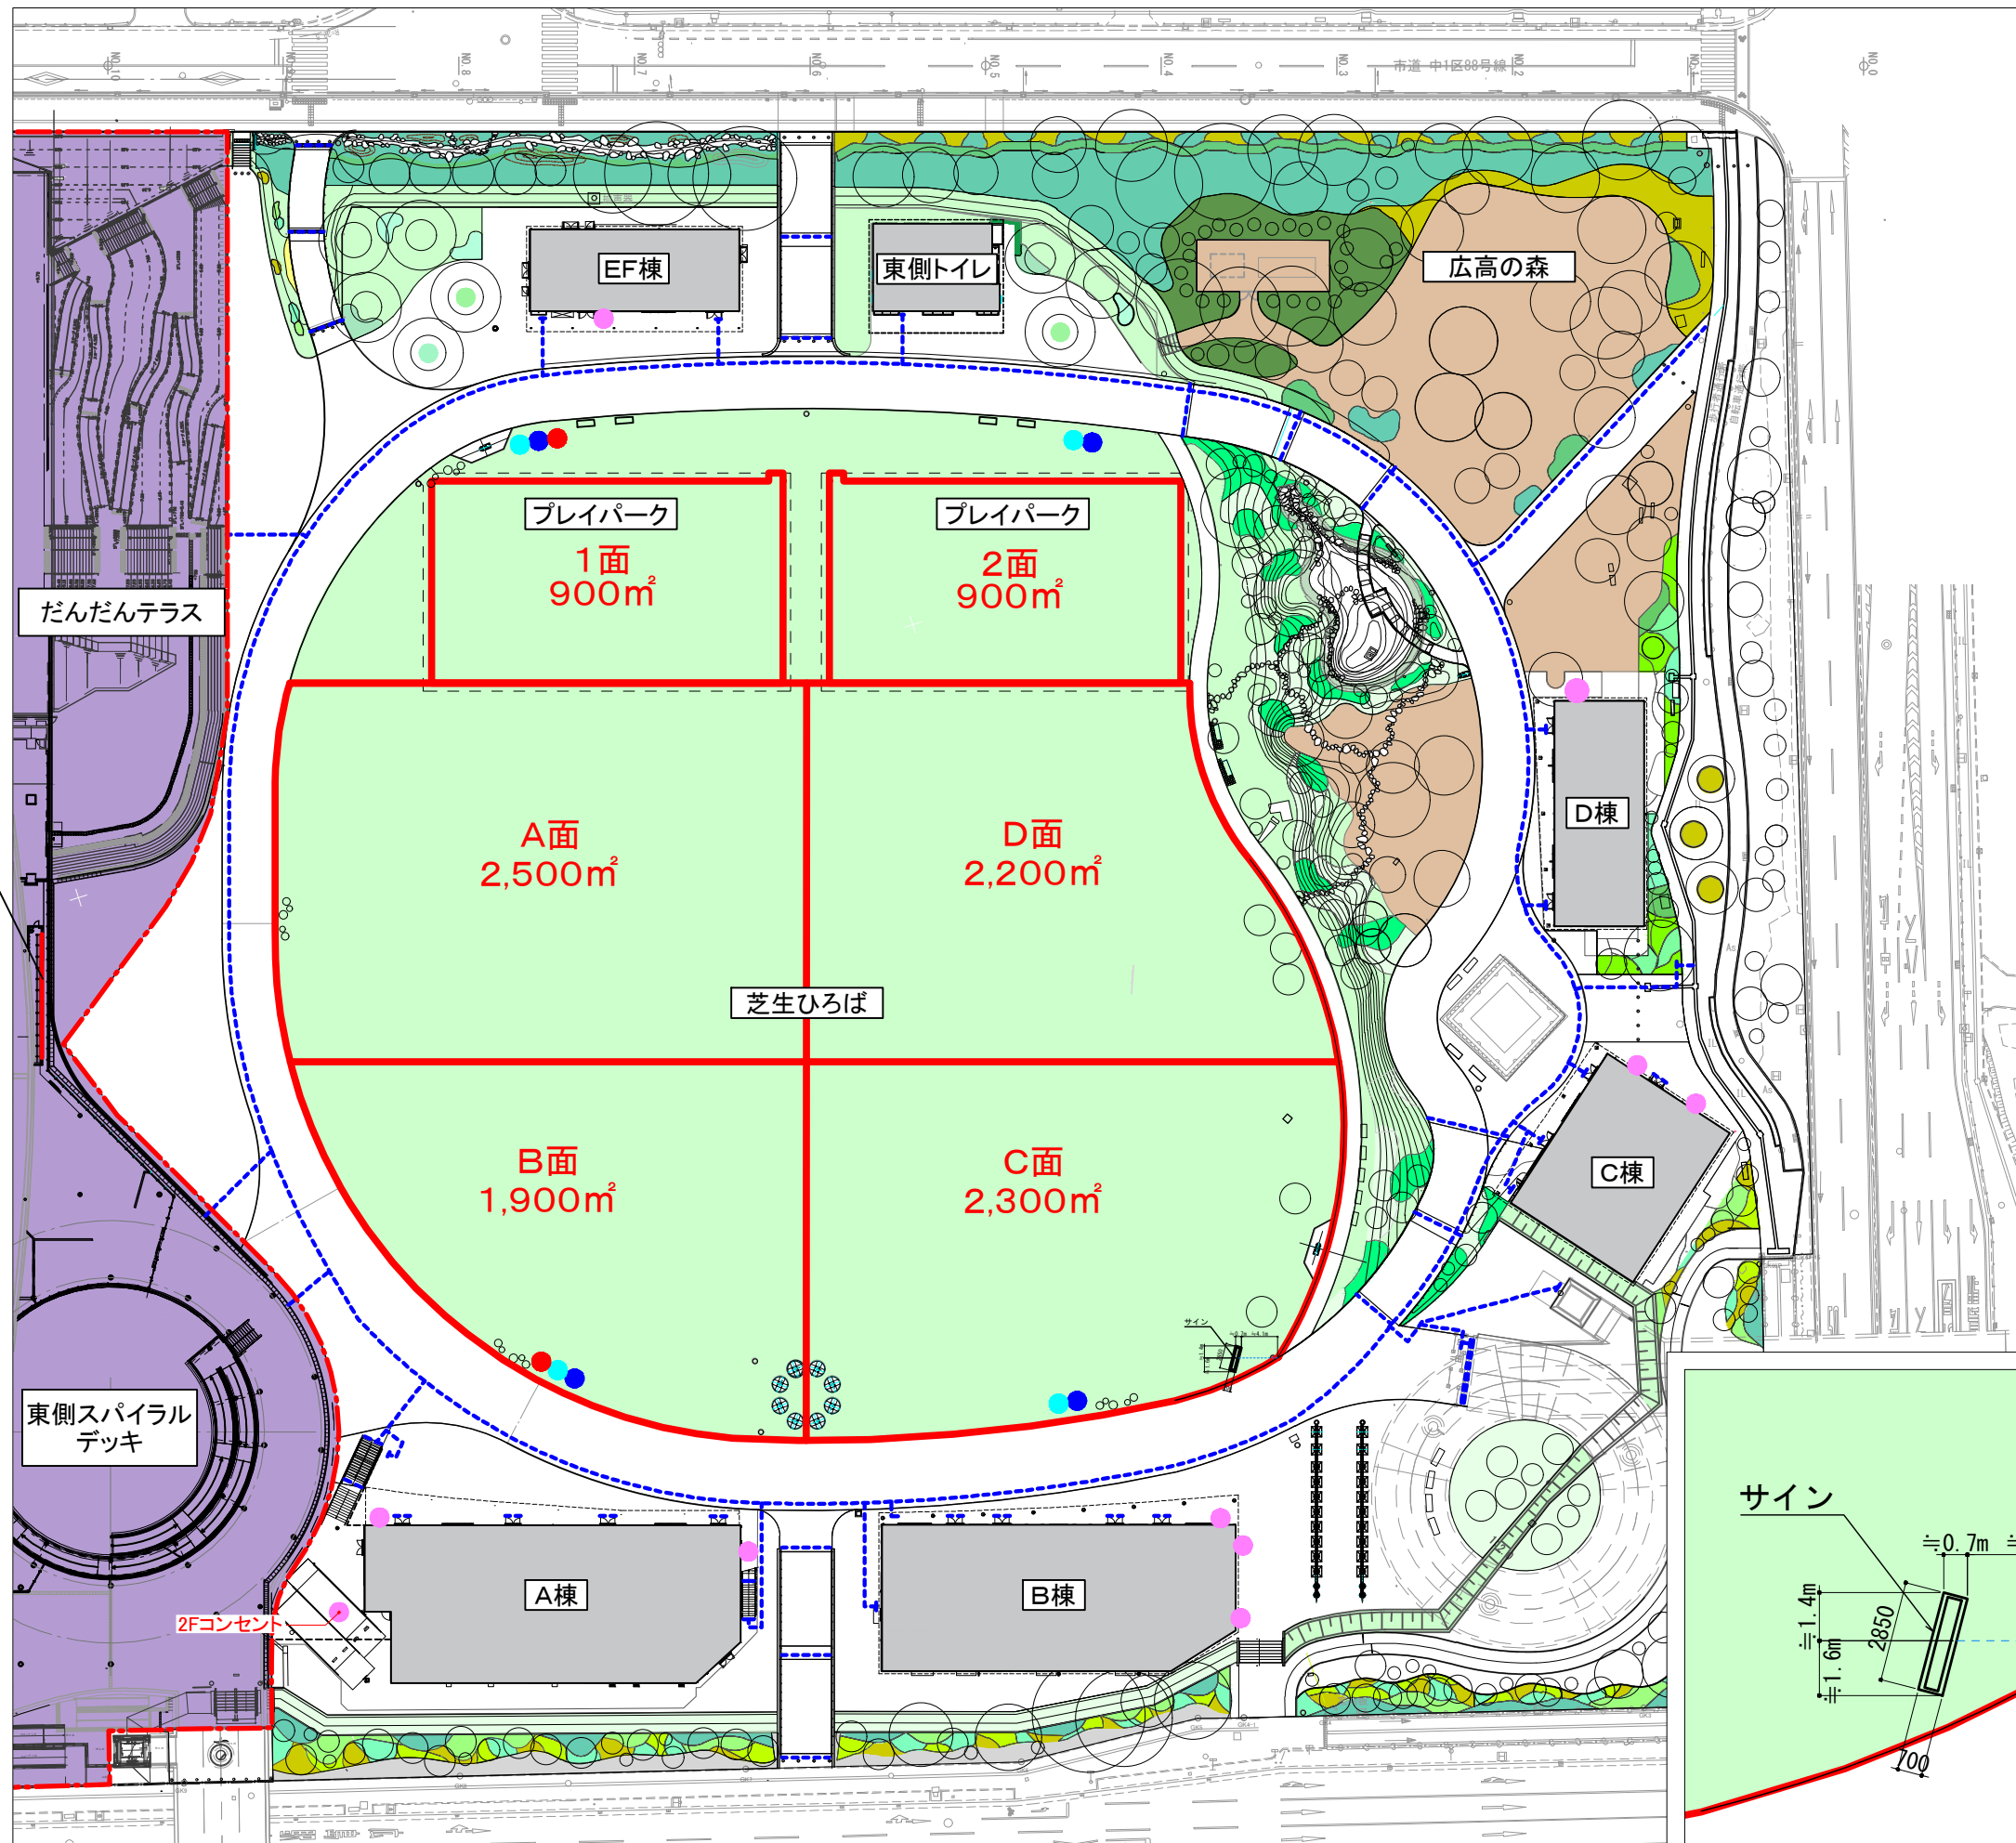


# 芝生ひろば全体図 (A3:S=1/800)

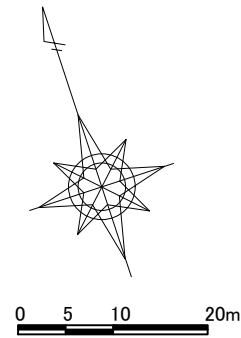

サイン (A3:S=1/200)

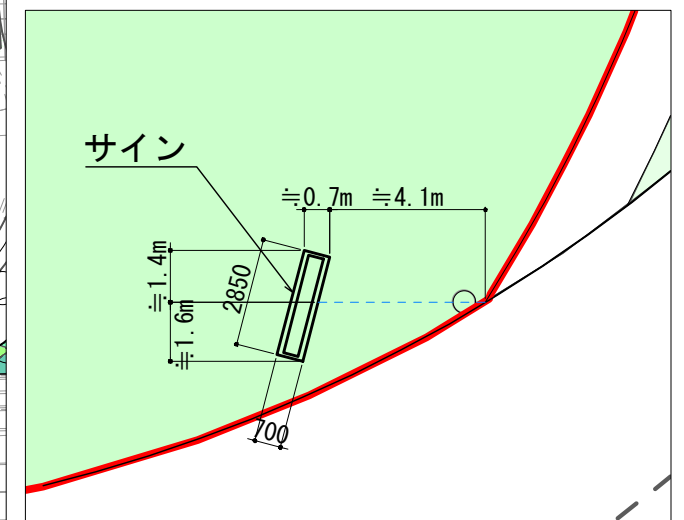

## イベント用設備等凡例

- 給水
- 排水枳
- 分電盤
- コンセント
- 誘導ブロック
- サンフレッチェ広島 指定管理範囲